

Gemeinde: Stadt Bad Bevensen
Gemarkung: Klein Bünstorf
Flur: 1
Maßstab: 1:500
Gesch.B.-Nr.: 190058


Stand vom 09.01.2020



Öffentlich bestellter Vermessungs-Ingenieur
Vermessungsbüro Kiepke

Stadtkoppel 2, 21337 Lüneburg
Tel.: 04131 / 87 20 40 Fax: 04131 / 87 20 429
E-mail: vermessung@kiepke.de
Homepage: www.kiepke-vermessung.de

Rot: Im Liegenschaftskataster noch nicht nachgewiesen.

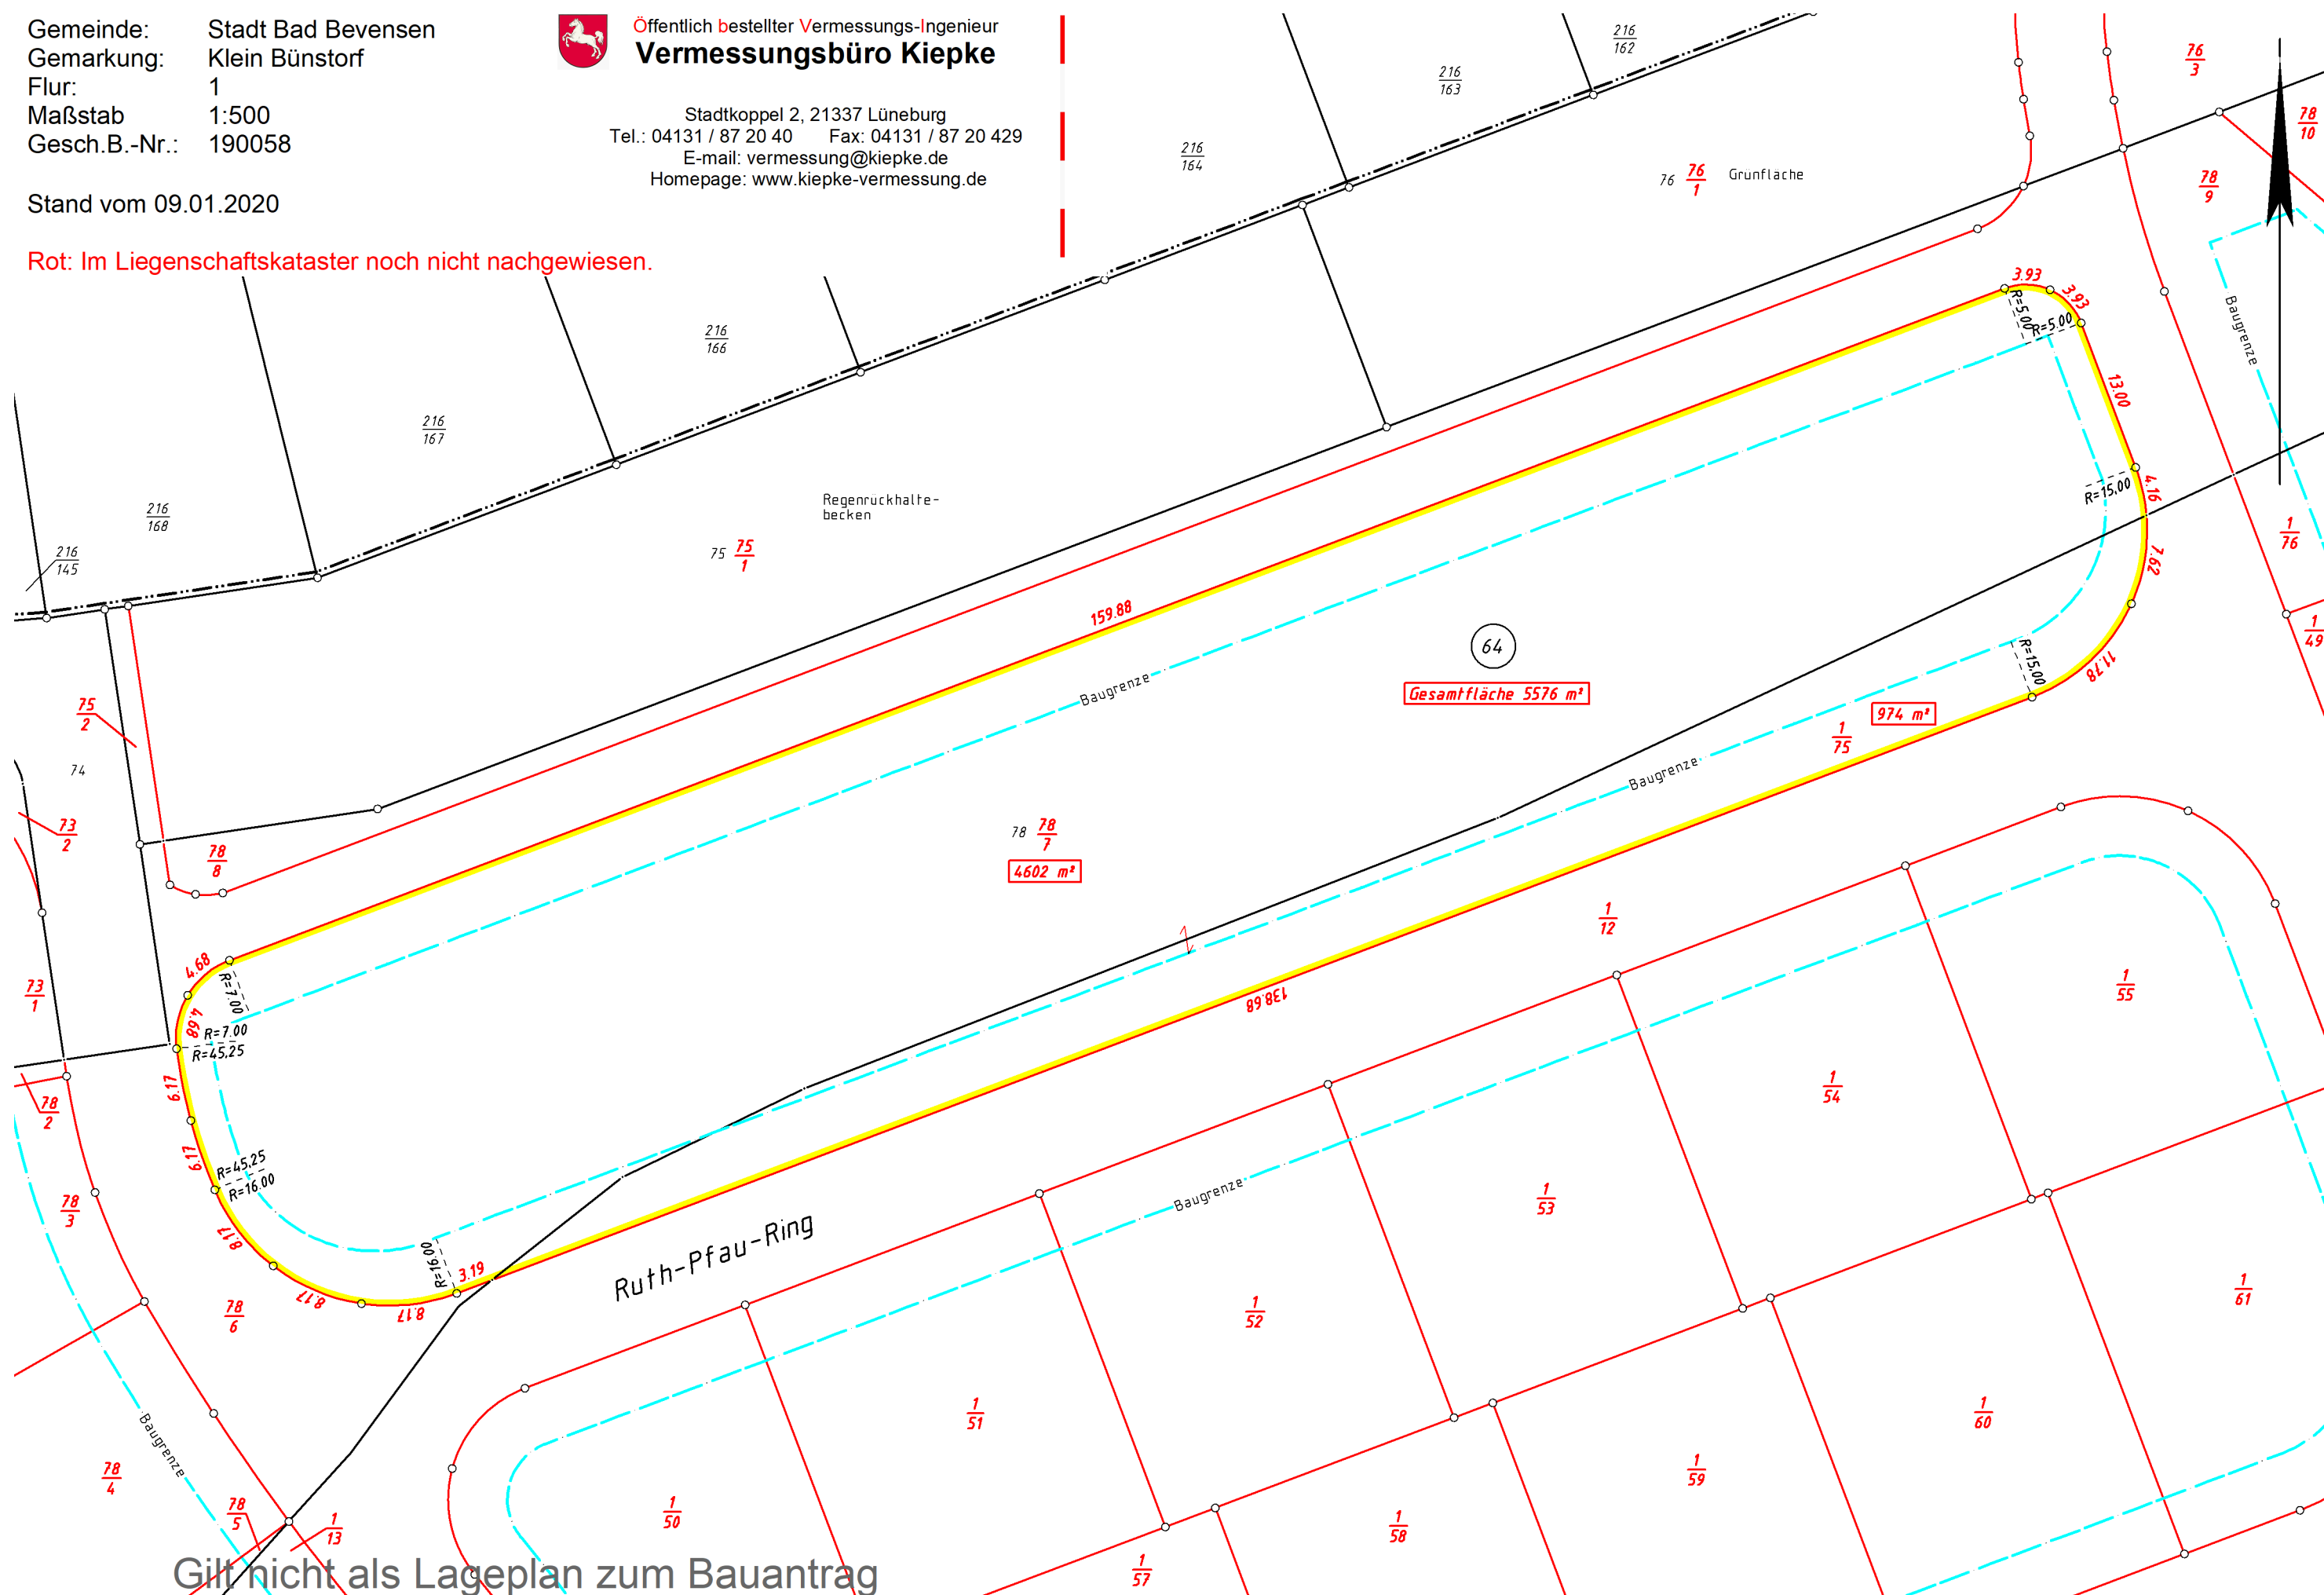

Gilt nicht als Lageplan zum Bauantrag