


Wald

Grundstücksbereich 2
Ferienhäuser, ca. 65 Einh.

Baufeld 1
Wohnen, Mitarbeiter-Wohnen
(II+SG) ca. 20-22 WE

Baufeld 4
Hotel
(III) ca. 38-42 Zimmer

Alter Mühlenweg

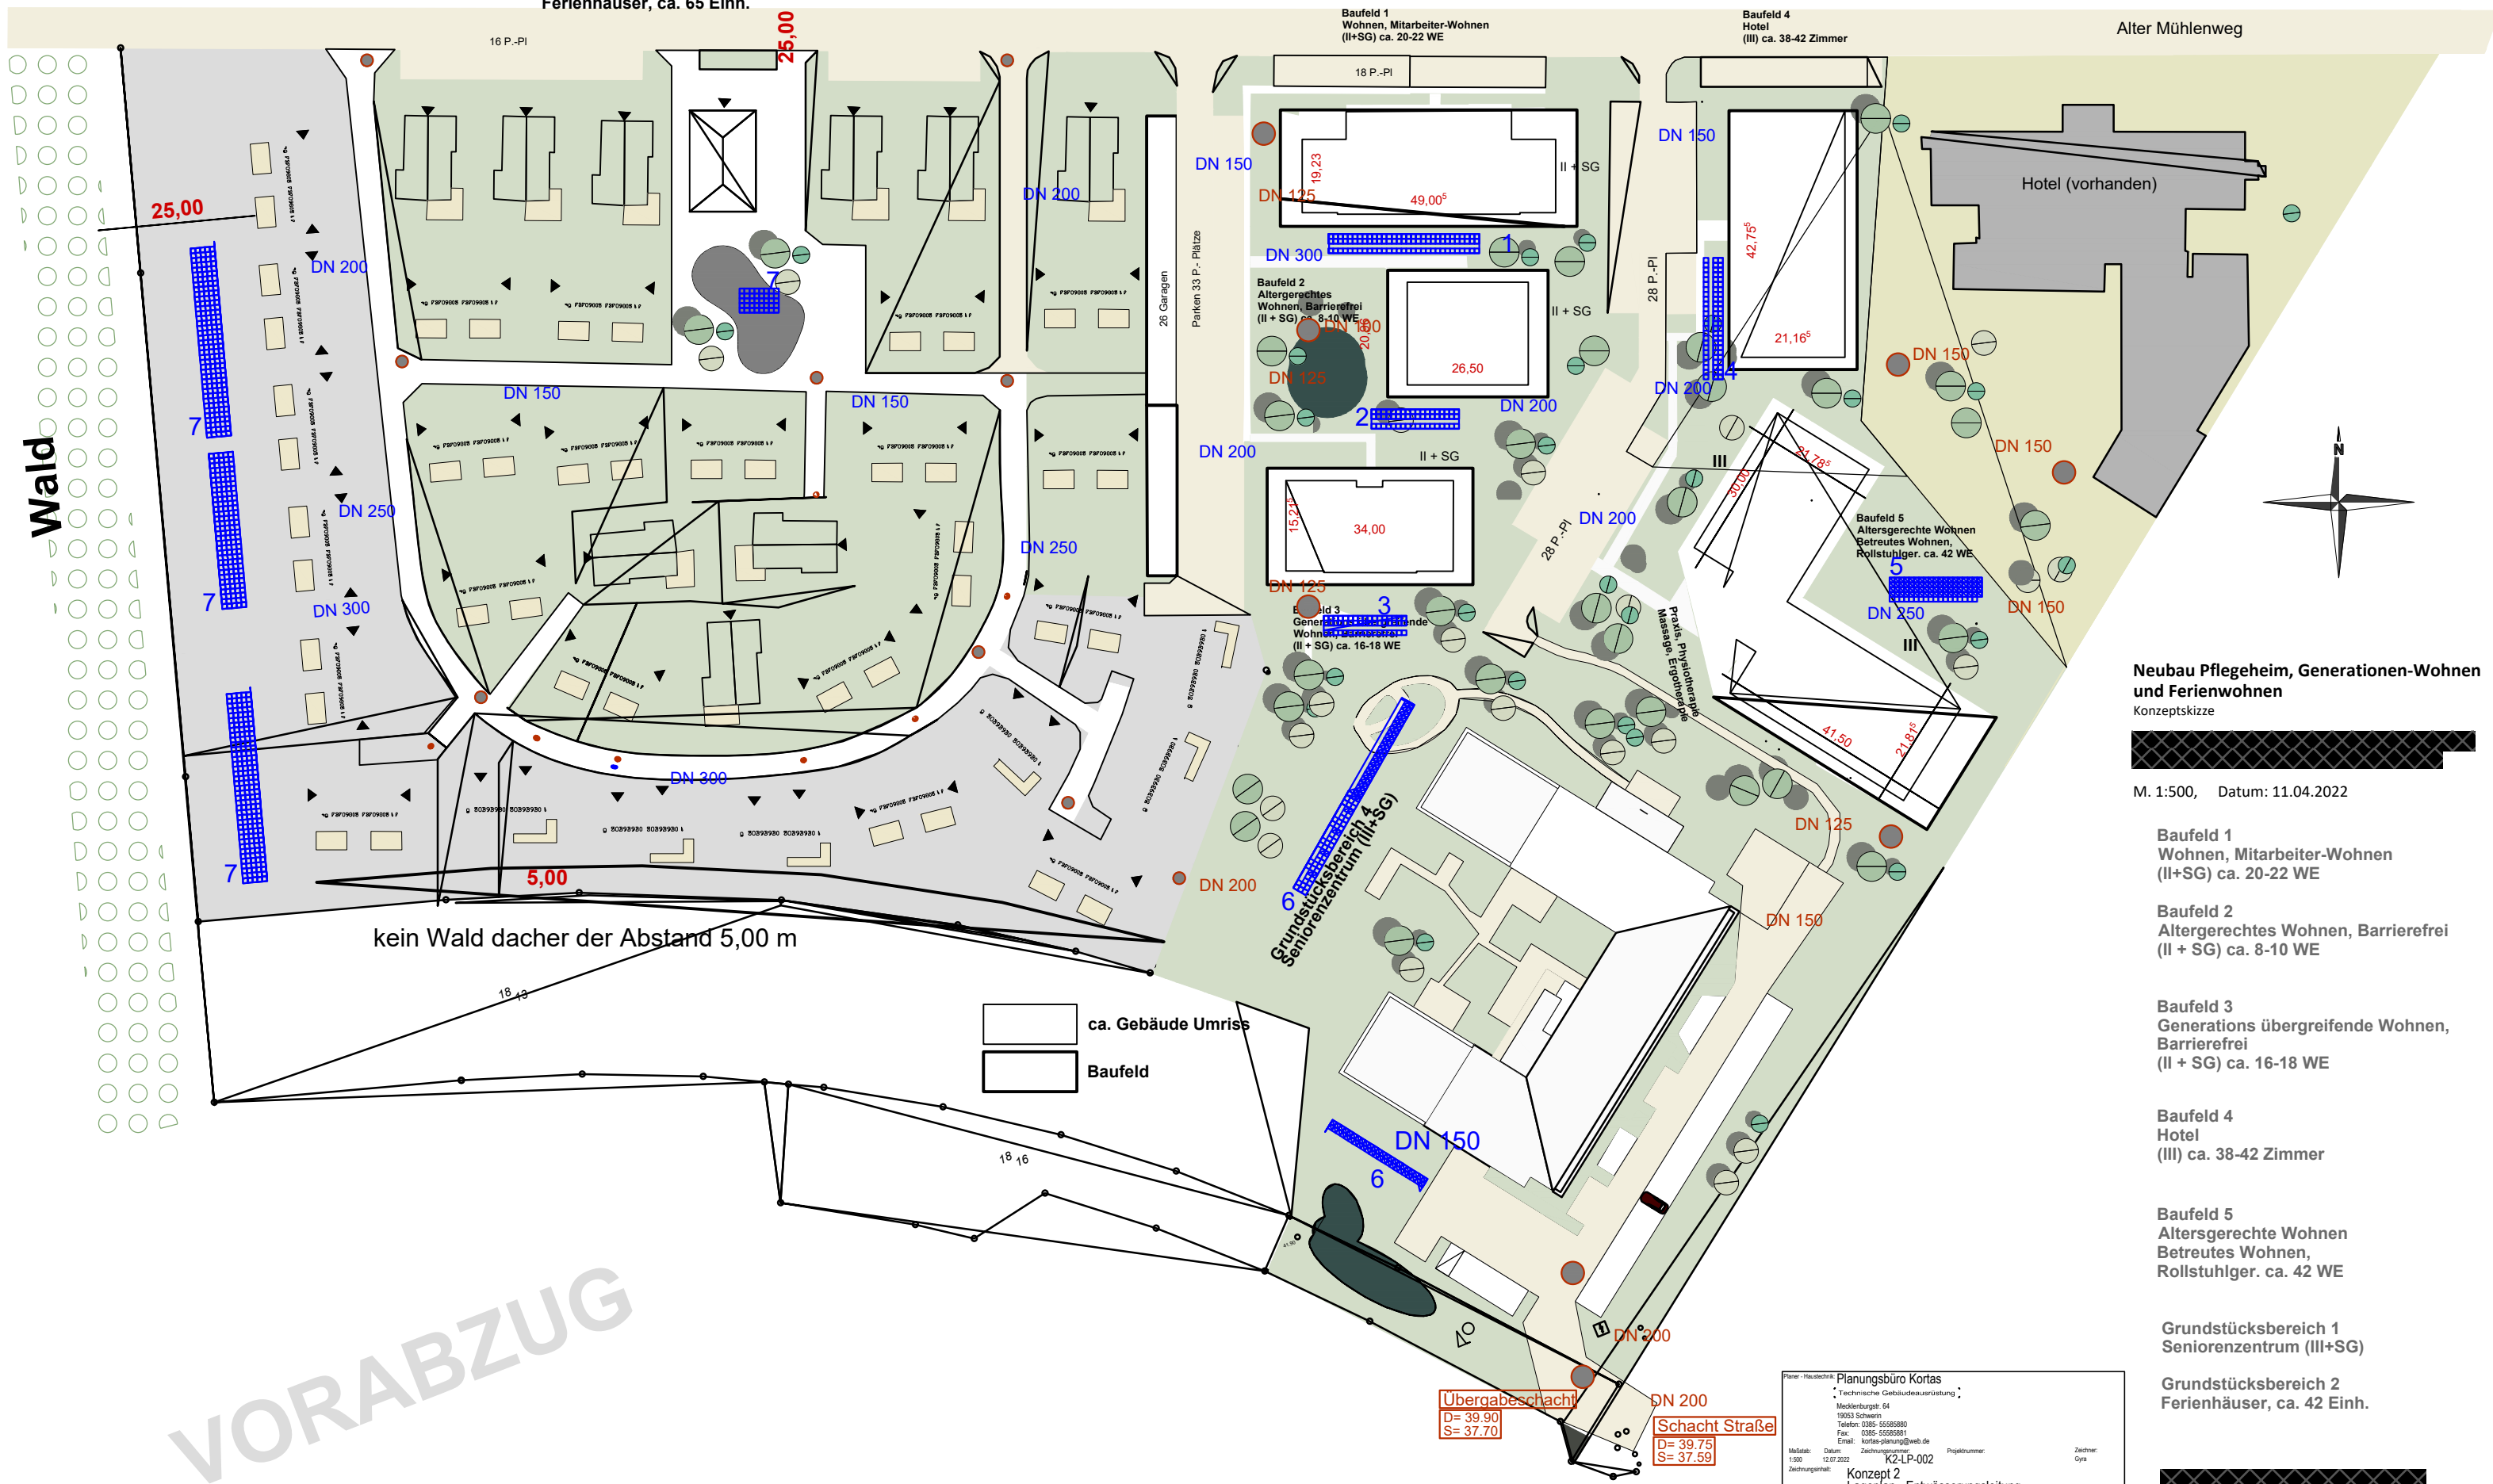

Neubau Pflegeheim, Generationen-Wohnen und Ferienwohnen

Konzeptskizze

M. 1:500, Datum: 11.04.2022

Baufeld 1
Wohnen, Mitarbeiter-Wohnen
(II+SG) ca. 20-22 WE

Baufeld 2
Altersgerechtes Wohnen, Barrierefrei
(II + SG) ca. 8-10 WE

Baufeld 3
Generations übergreifende Wohnen,
Barrierefrei
(II + SG) ca. 16-18 WE

Baufeld 4
Hotel
(III) ca. 38-42 Zimmer

Baufeld 5
Altersgerechte Wohnen
Betreutes Wohnen,
Rollstuhlgler. ca. 42 WE

Grundstücksbereich 1
Seniorenzentrum (III+SG)

Grundstücksbereich 2
Ferienhäuser, ca. 42 Einh.

ca. Gebäude Umriss
Baufeld

Übergabeschacht
D= 39,90
S= 37,70

Schacht Straße
D= 39,75
S= 37,59

Planer - Haupttechnik: **Planungsbüro Kortas**
Technische Gebäudeausstattung
Mecklenburgstr. 64
19063 Schwenn
Telefon: 0385-5558880
Fax: 0385-5558881
E-Mail: kortas-planung@web.de

M Maßstab: 1:500 Datum: 12.07.2022 Zeichnungsart: K2-LP-002 Projektname: Konzept 2 Lageplan - Entwässerungsleitung Zeichner: Gya

VORABZUG